


Ovenlyskarm inddækkes med tagpap til 10 mm fra lysmål / indv. karmmål (udføres ikke af Optilite ApS)

TVÆRSNIT

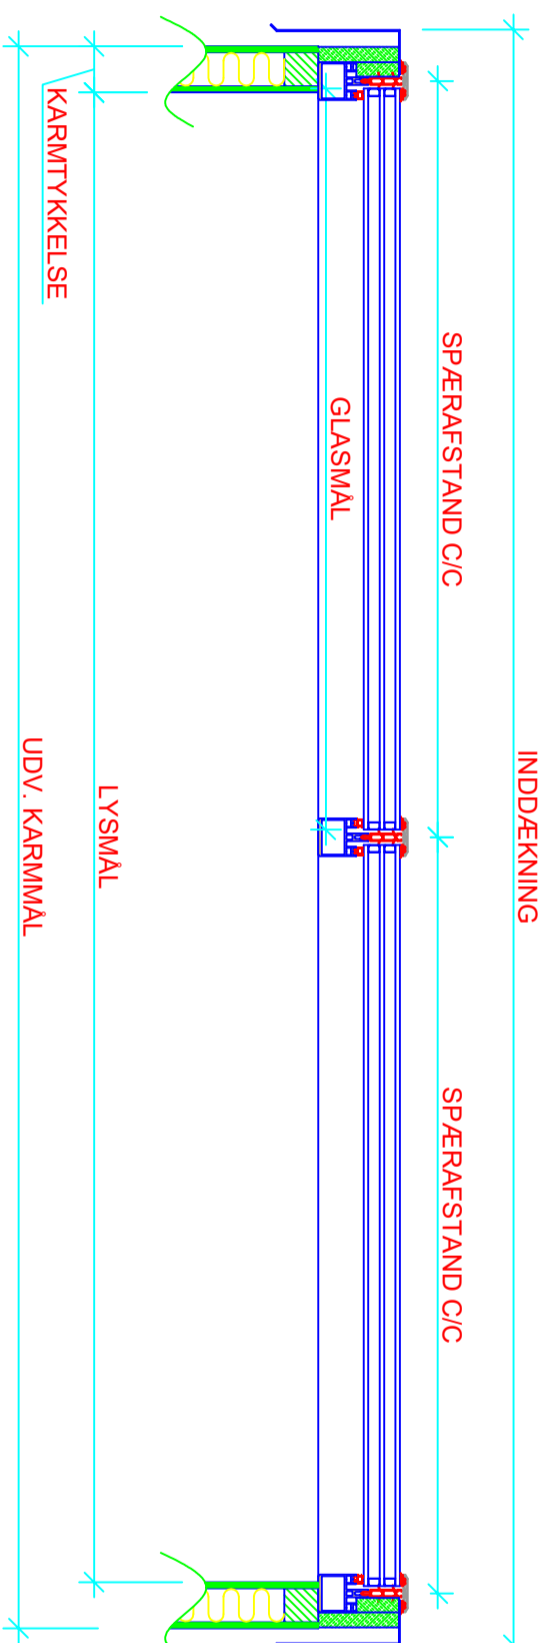

LÆNGDESNI

Overlysttype:	Glas/alu Rytterlyspanel	Lysmål (bredde x længde):	xxxx x xxxx mm
Kunde:	xxxxxxxxxxxx	Udv. karmmål (bredde x længde):	xxxx x xxxx mm
Leveringsadresse:	xxxxxxxxxxxx	Ordrenummer:	xxxx
	xxxxxxxxxxxx	Dato:	2024-03-15
		Mål:	1:10
		Tegnet af:	LIN



Optilite ApS
Bjerrevej 138, 8700 Horsens

Optilite ApS
Bjerrevej 138, 8700 Horsens

www.optilite.dk
optilite@optilite.dk

Lin