



TVÆRSNIT

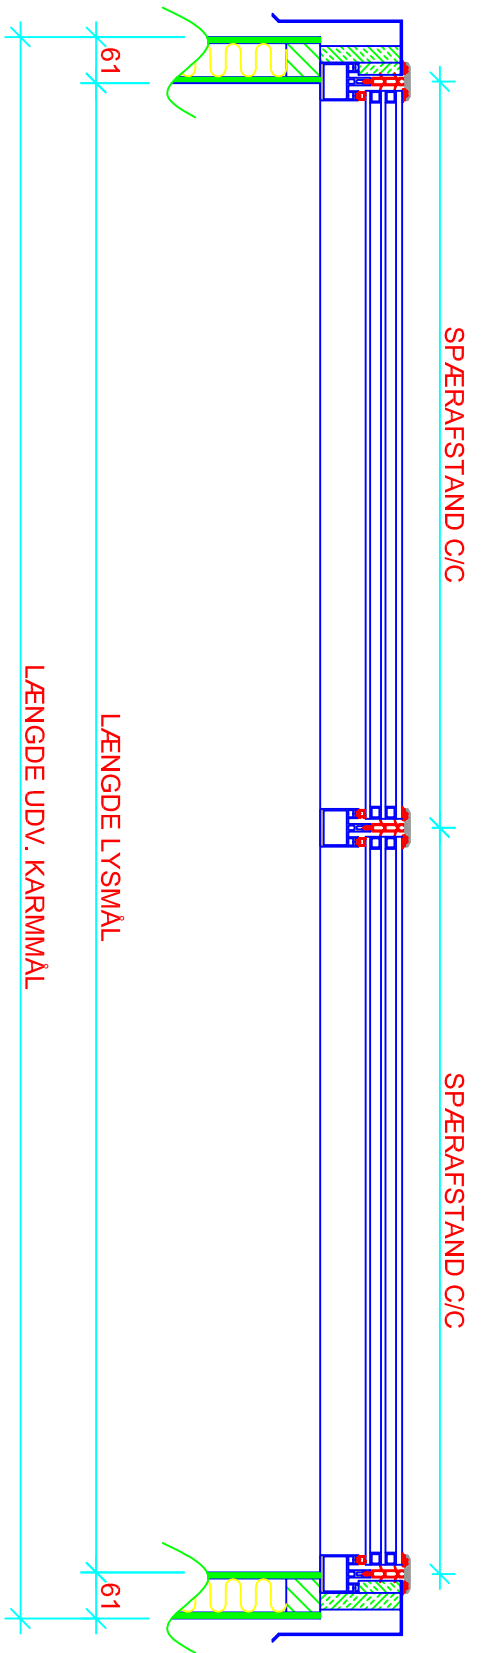

LÆNGDESNIT

Overlysttype: Glas/alu - rytterlyspanel	Tværsnit og længdesnit		
Kunde: xxxxxxxxxxxx	Ordrenummer: xxxxxxxxxxxx	Tilbudsnummer: xxxxxxxxxxxx	
Leveringsadresse: xxxxxxxxxxxx	Dato: xxxx-xx-xx	Rev.dato: xxxx-xx-xx	
	Mål: 1:10	Tegnet af: LIN	
 Optilite Aps Bjerrevvej 138, 8700 Horsens		Telefon +45 7564 8200 Telefax +45 7564 8201	www.optilite.dk optilite@bmiigroup.com