



TVÆRSNIT

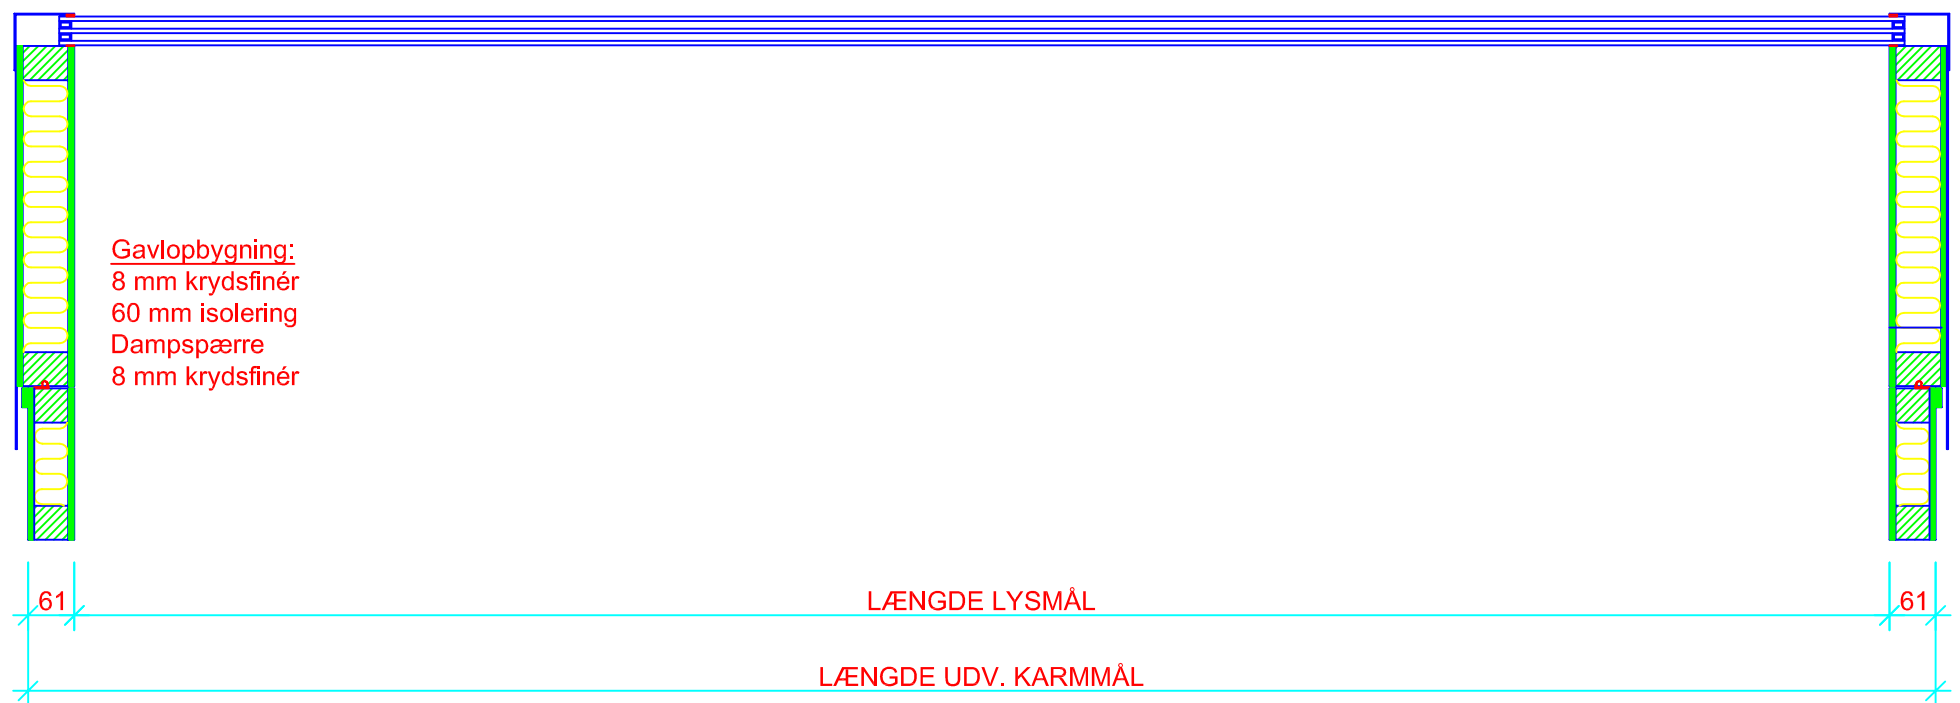

LÆNGDESNIT

Ovenlysttype:	Glaslys - glasnordlys	Tværsnit og længdesnit	
Kunde:	Optilite ApS	Glaslys med karm	
Leveringsadresse:	Bjerrevej 138 8700 Horsens	Ordrenummer: xxxxxxxxx	Tilbudsnummer: xxxxxxxxx
		Dato: xxxx-xx-xx	Rev.dato: xxxx-xx-xx
		Mål: 1:10	Tegnet af: LIN
	Optilite ApS Bjerrevej 138, 8700 Horsens	Telefon +45 7564 8200 Telefax +45 7564 8201	www.optilite.dk optilite@bmggroup.com